


Grenze des Denkmalbereiches

Anlage 1 zur Drucksache 235/94

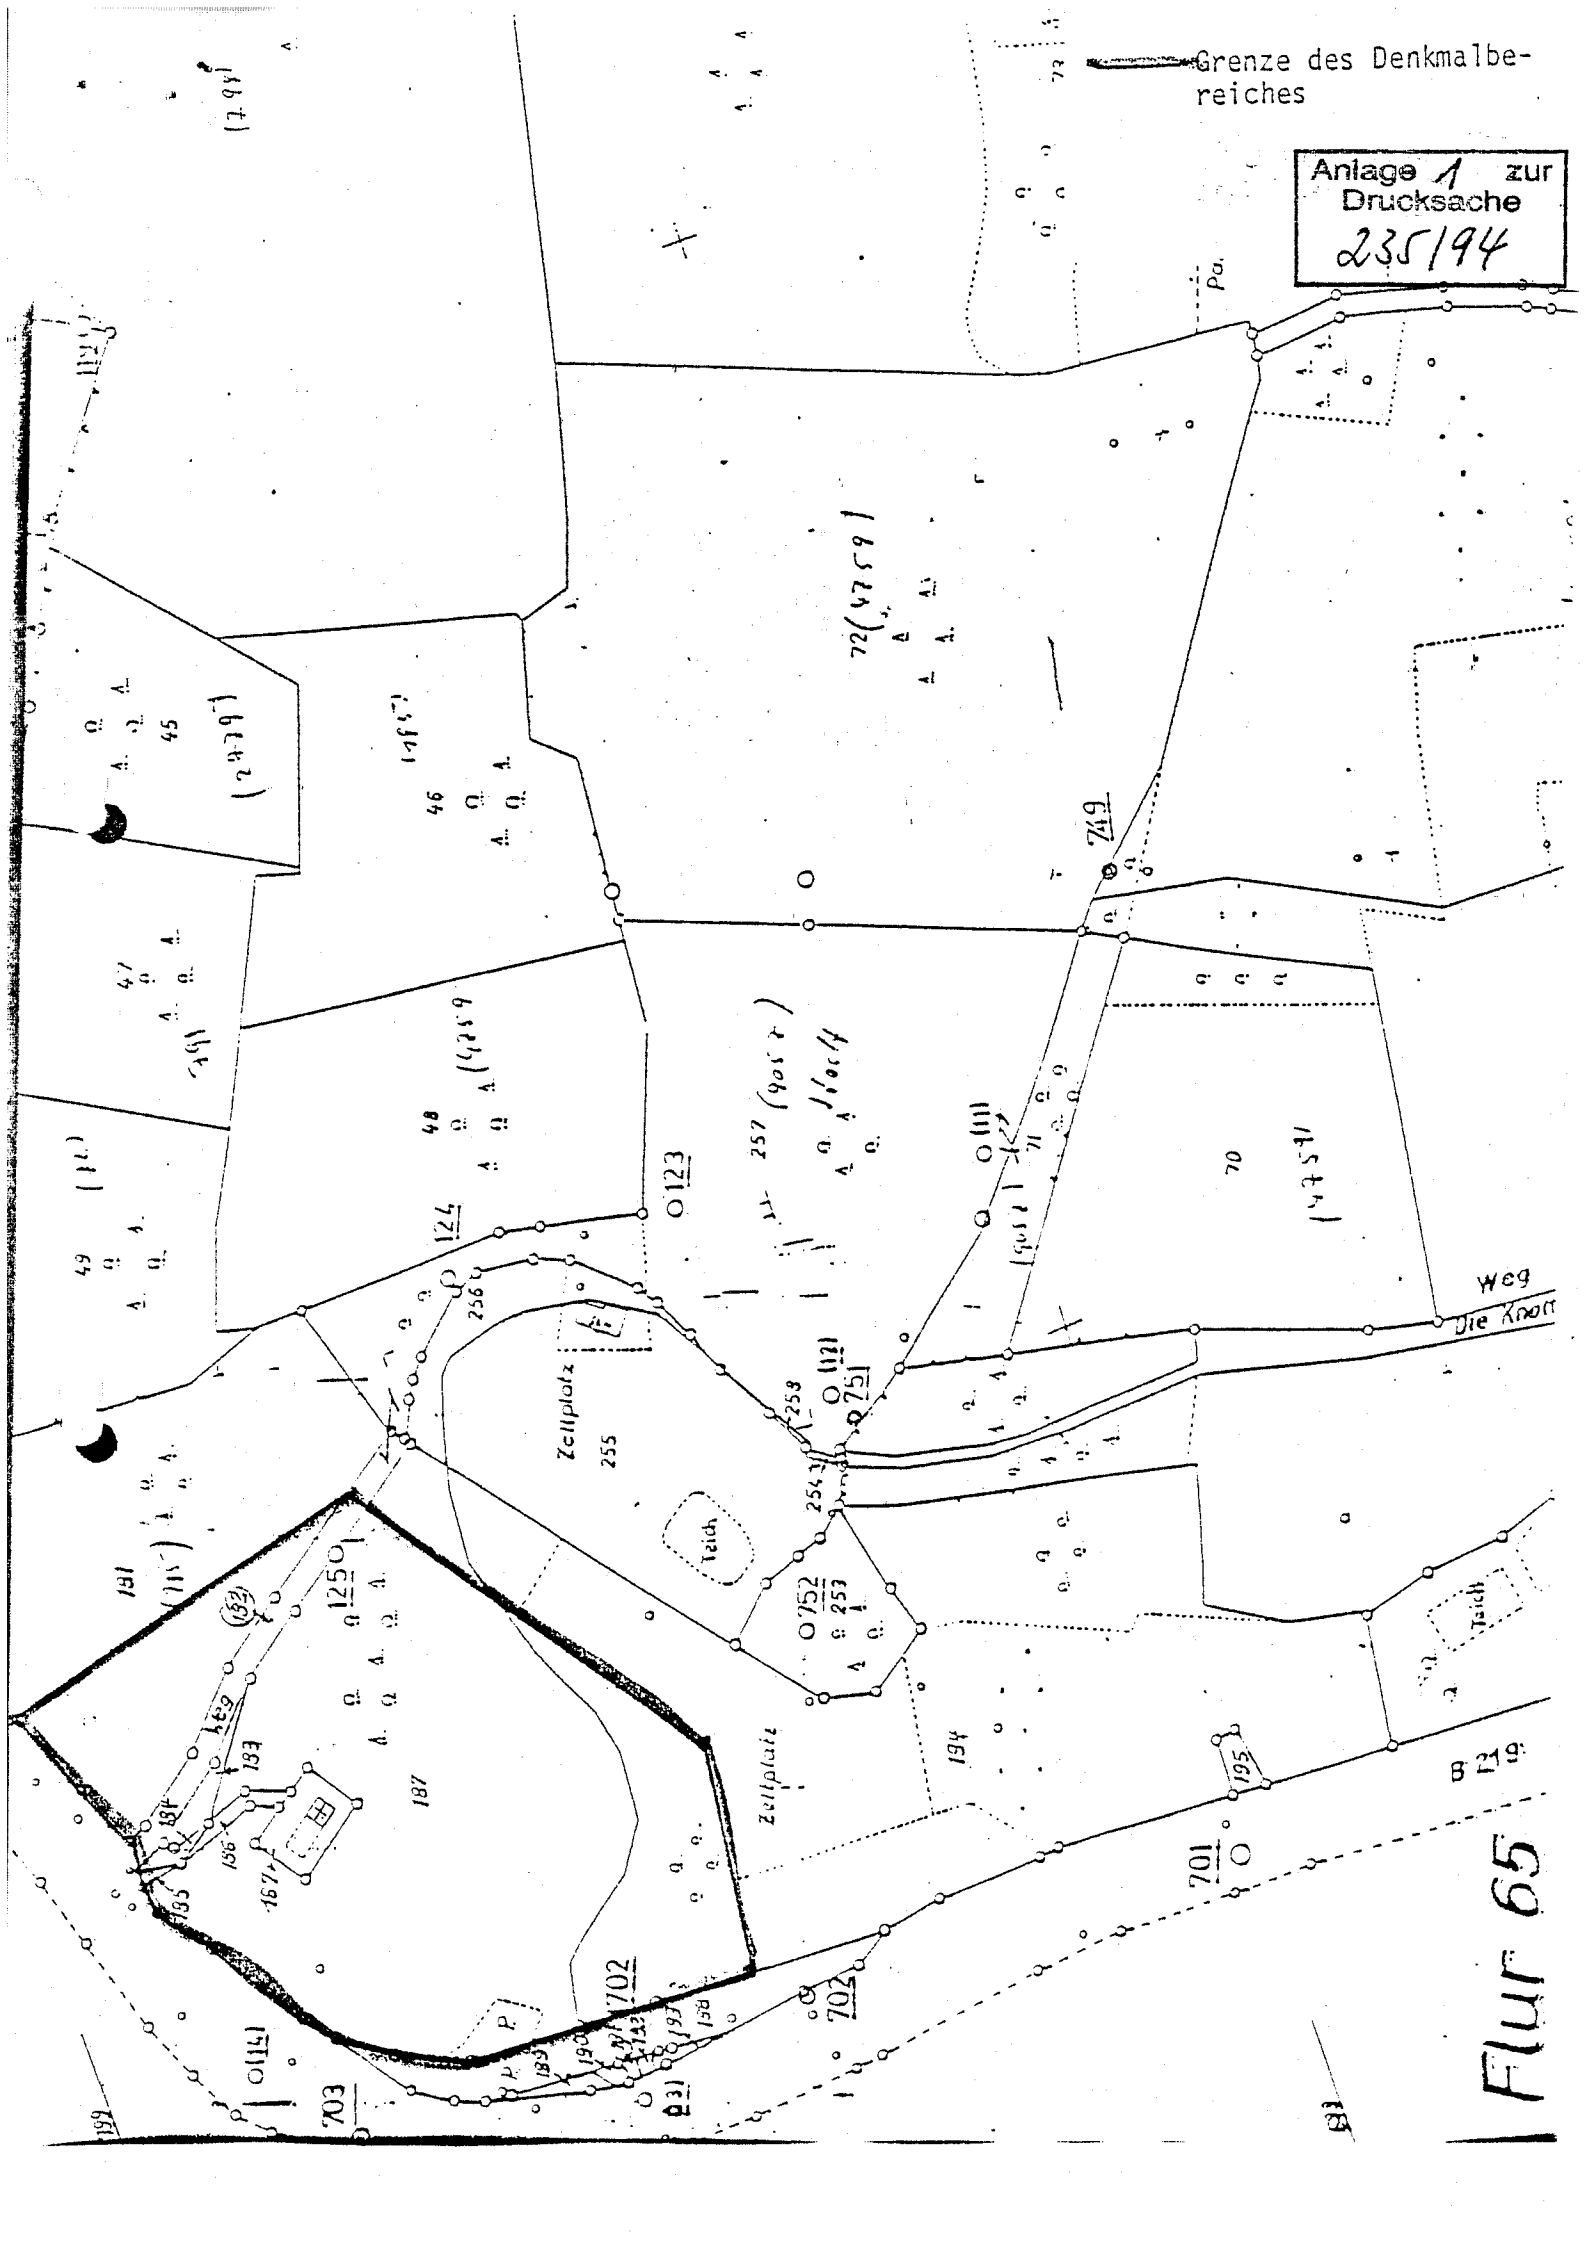

Flur 65